



# BROUWERS

infra-ontwikkeling en management

**Brouwers Infra-ontwikkeling en Management B.V.**

Minderbroederssingel 15d  
6041 KG Roermond  
Postbus 245  
6040 AE Roermond  
Tel. (0475) 31 74 52  
Fax (0475) 31 14 00  
info@brouwers.com  
www.brouwers.com

Aan de bewoner(s) van dit pand

Roermond, 14 maart 2017

Ons kenmerk: BIM03601\_B Bocage Echt

Contactpersoon: L. Driessen

Onderwerp: Werkzaamheden bestemmingsplan Bocage

Geachte bewoner(s),

Vanaf maandag 20 maart 2017 zal verder gegaan worden met de aanleg van de definitieve verharding in nieuwbouwplan Bocage in Echt. Het werkgebied en fasering is aangegeven op bijgevoegde tekening. In deze delen zal de rijweg worden gerealiseerd in klinkerverharding en tevens worden de inritten bestraat tot aan de perceelsgrens van de woningen die gereed zijn, bestaande woningen of woningen in aanbouw.

In fase 1 worden de grastegels langs de rijweg en de parkeervakken aangelegd. Tevens wordt in deze fase de haag aangeplant.

### **Mogelijke overlast**

De werkzaamheden vinden plaats, op werkdagen, van 07:00 uur tot 17:00 uur. Tijdens de werkzaamheden zijn de woningen altijd bereikbaar met de voet. De bereikbaarheid van de woningen met uw auto is niet altijd mogelijk. Aan u het verzoek om uw auto elders in de woonwijk te parkeren.

Op het moment dat we in het wegvak aan het werk zijn voor uw woning kunt u de vuilcontainer gewoon aan de weg aanbieden, wij zorgen voor het verzamelen van de vuilcontainer op een centrale locatie zodat de vuilniswagen erbij kan.

### **Meer informatie**

Heeft u nog vragen? Neem dan gerust contact op met Laurens Driessen, bereikbaar onder telefoonnummer 06 53759669 of via [l.driessen@brouwers.com](mailto:l.driessen@brouwers.com).

Hartelijk dank voor uw begrip en medewerking.

Met vriendelijke groet,

BROUWERS INFRA-ONTWIKKELING EN MANAGEMENT B.V.


infrastructuur  
milieu  
recreatie  
bewegwijzering  
cultuurtechniek

INGENIEURS



IBAN NL65RABO0115289399  
K.v.K. nr. 12062135  
BTW nr. NL815737907801

0  
1  
2  
3  
4  
5  
6  
7  
8  
9  
10

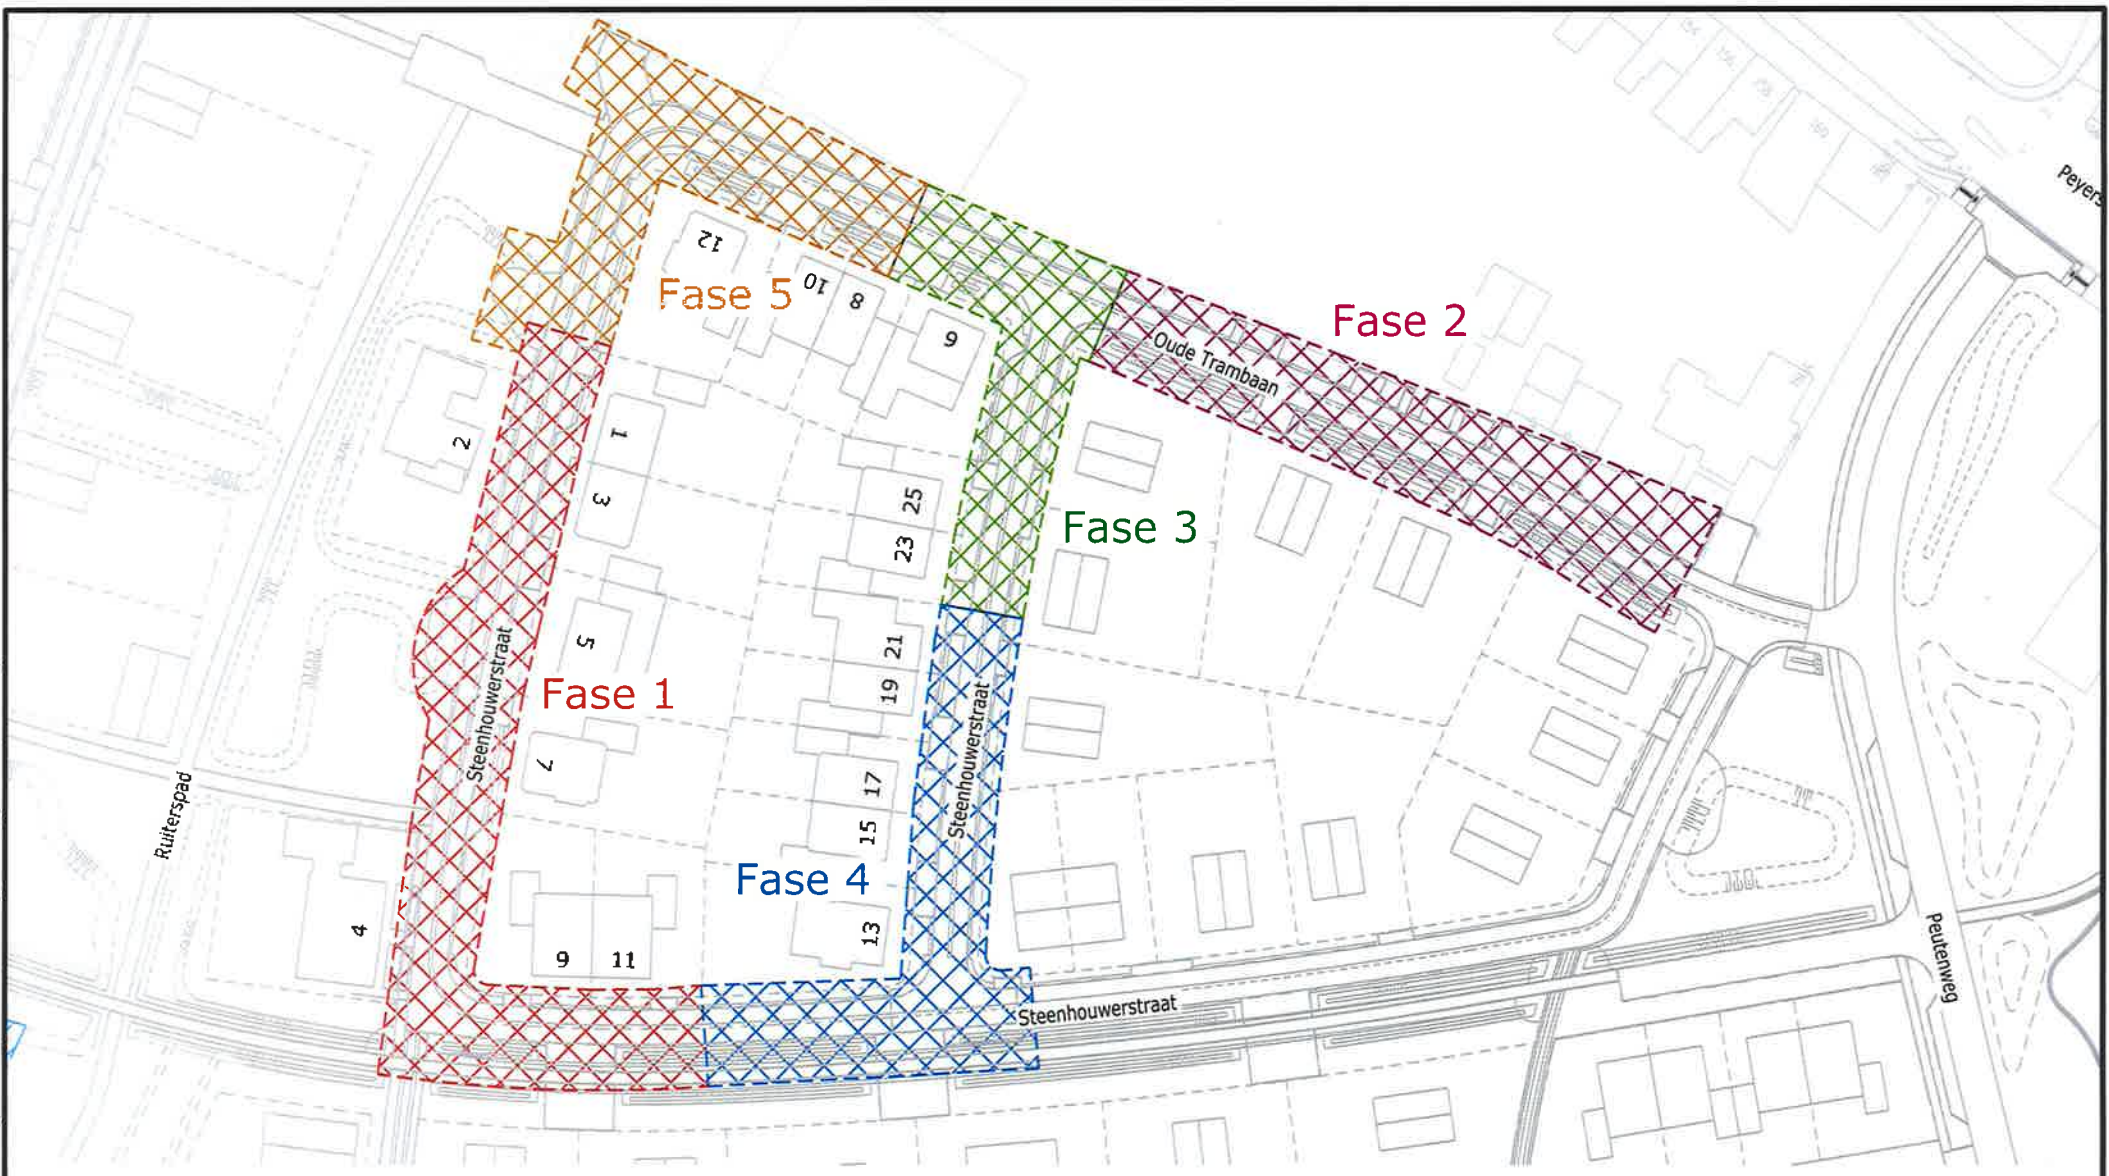

- Fase 1 week 12
- Fase 2 week 13 t/m 16
- Fase 3 week 16 t/m 18
- Fase 4 week 18 t/m 22
- Fase 5 week 22 t/m 25



**BROUWERS**  
infra-ontwikkeling en management

<b>GEM Bocage Beheer BV</b> BESTEMMINGSPLAN 'BOCAGE' TE ECHT LOCATIE WERKZAAMHEDEN OUDE TRAMBAAN/STEENHOUWERSTRAAT				TEK	GECONTR.	PAR	DATUM	VERSIE
				HN	LD		08-03-2017	B
PROJECTNR.: BIM-036-01	TEKENINGNR.: 17-110	SCHAAL: 1:1000	BESTEKNR.:					
Minderbroederssingel 15D 6041 KG Roermond	Postbus 245 6040 AE Roermond	T 0475 334 651 F 0475 311 400	E info@brouwers.com I www.brouwers.com					

